



RILEVO STATO DI FATTO
PIANTA PIANO PRIMO
Scala 1:200

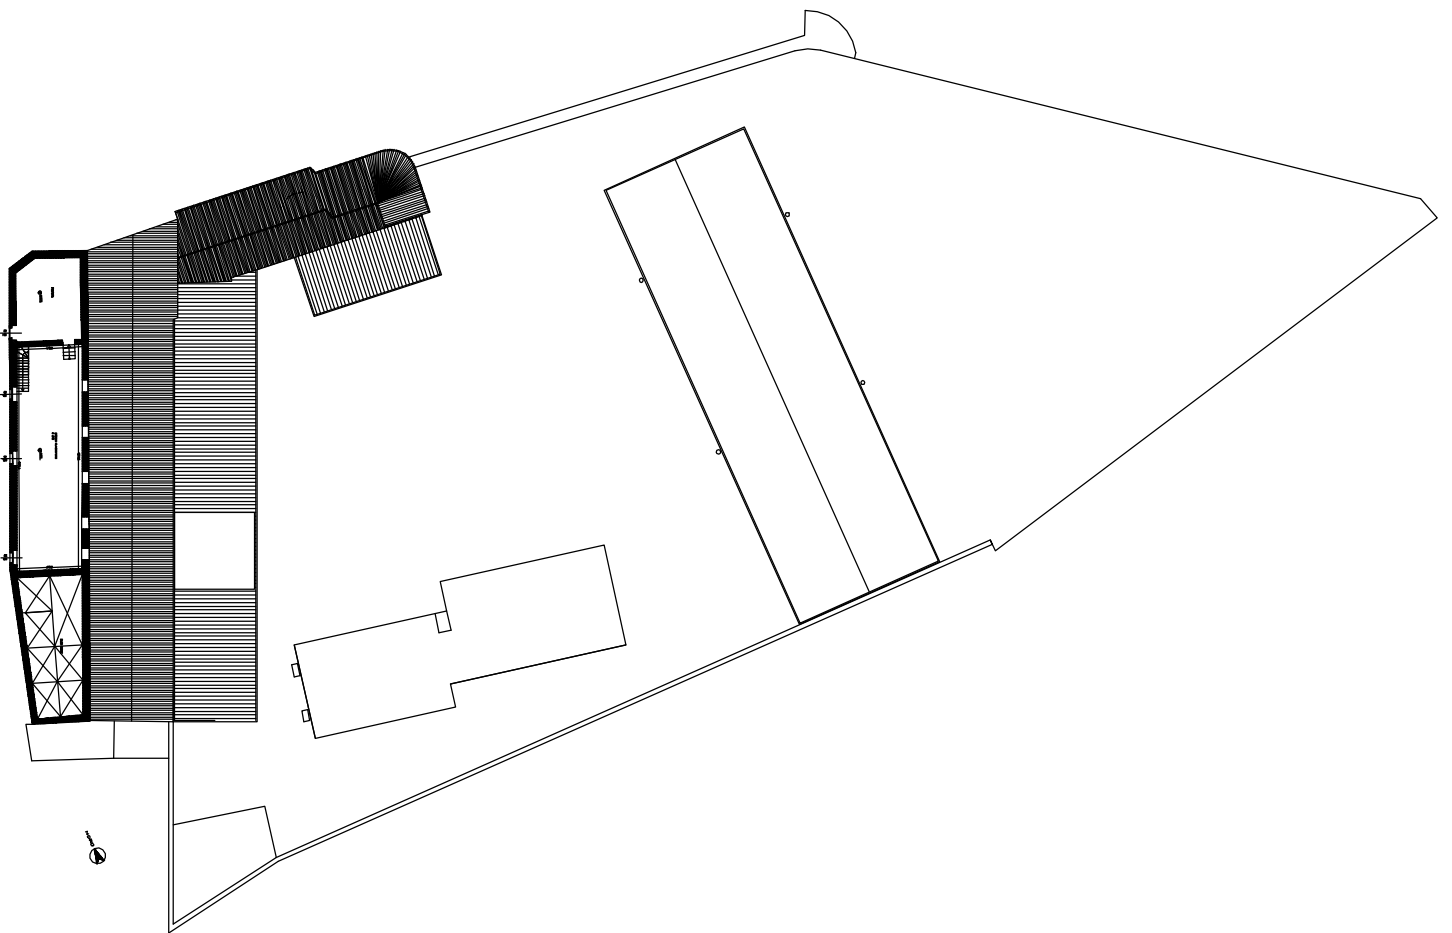

RILIEVO STATO DI FATTO
PLANIMETRA
Scala 1:200

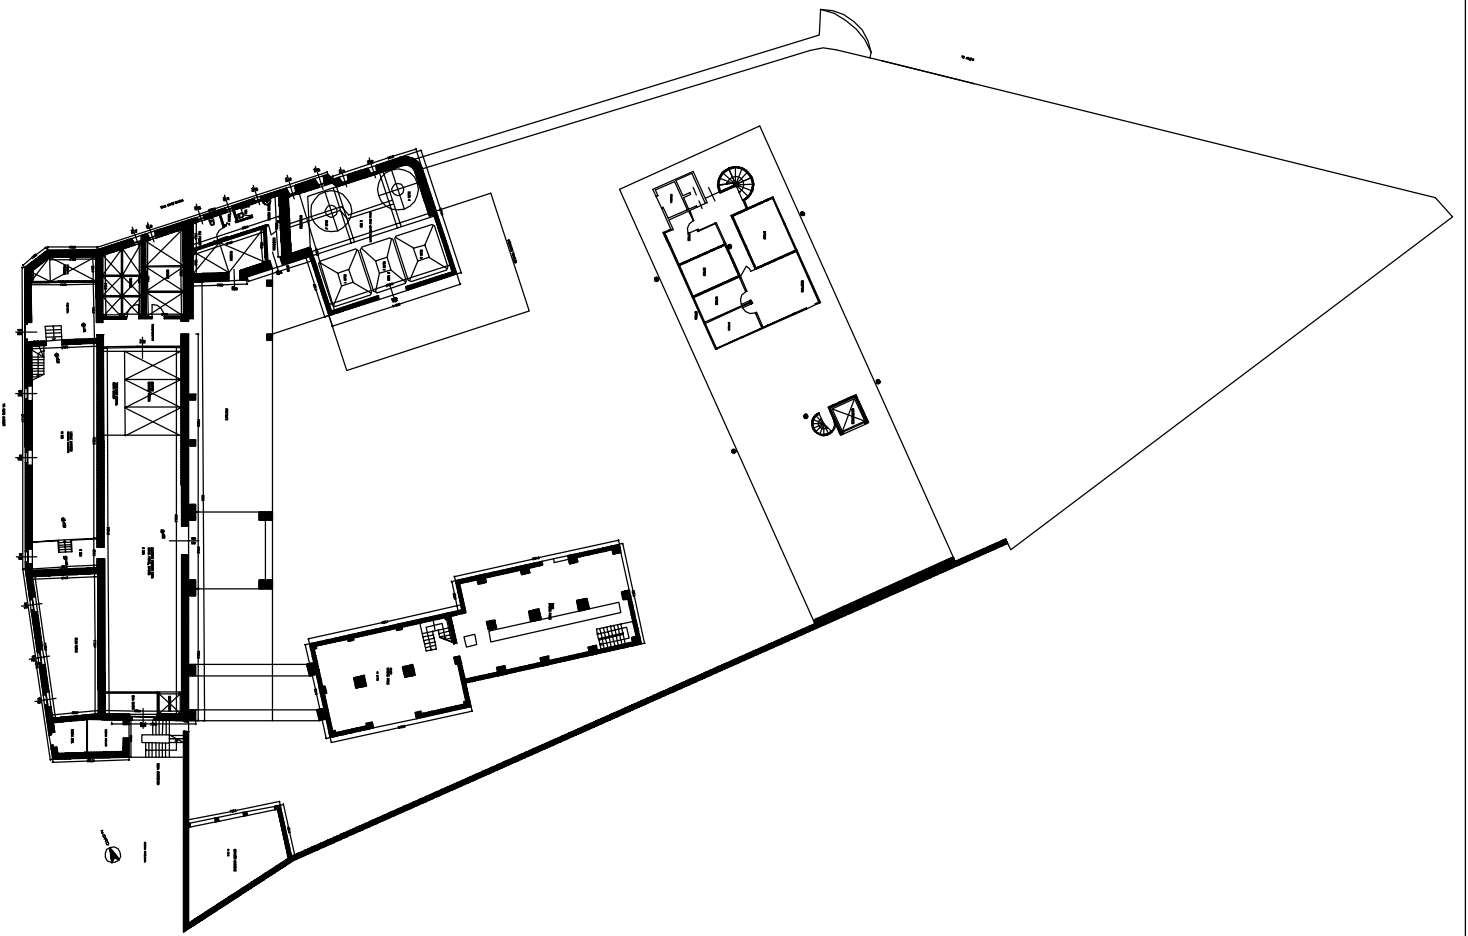

RILASCIO STATO DI FATTO
PLANIMETRIA
Scala 1:200