



PROSPETTO OVEST
Progetto

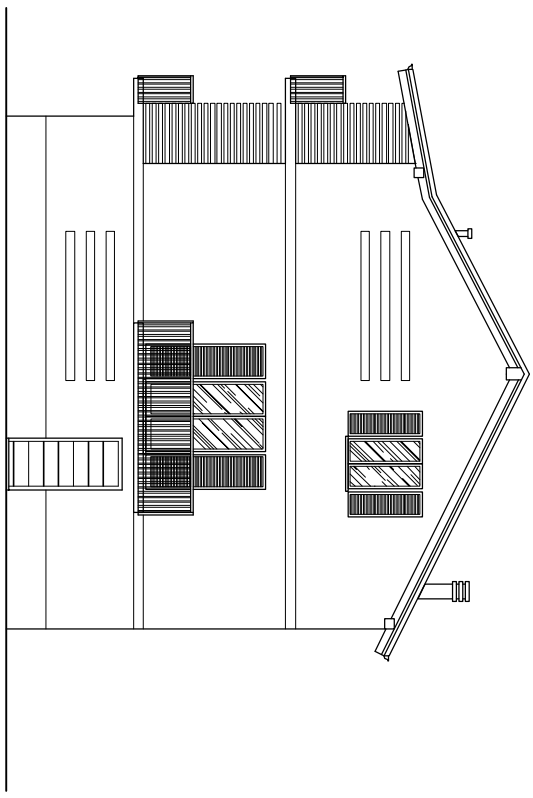


PROSPETTO SUD
Progetto

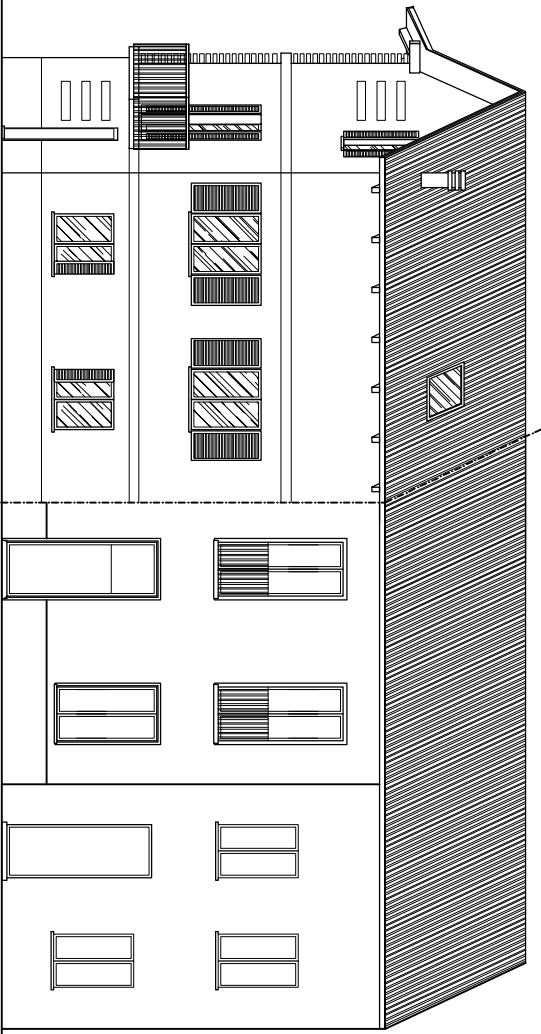

PROSPETTO EST
Progetto

Limite di proprietà

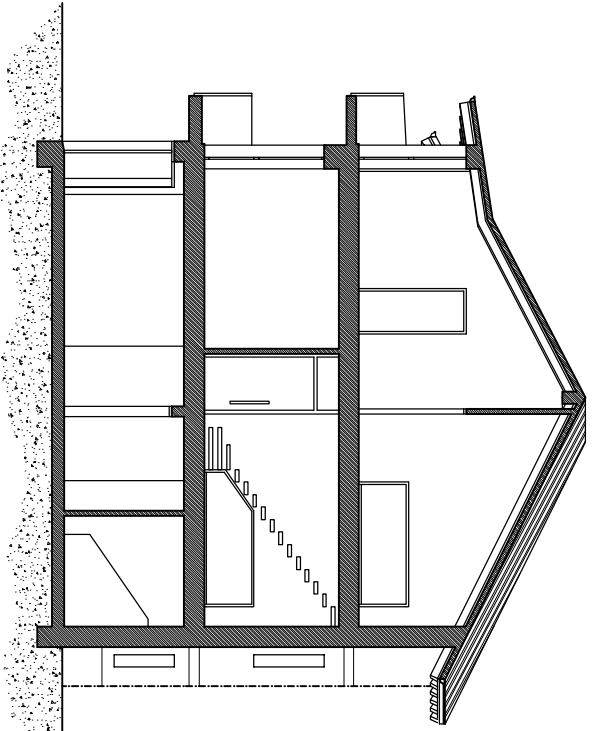


SEZIONE A - A
Progetto

Via Raffaello Sanzio


PIANTA PIANO PRIMO

Progetto SCALA 1:50

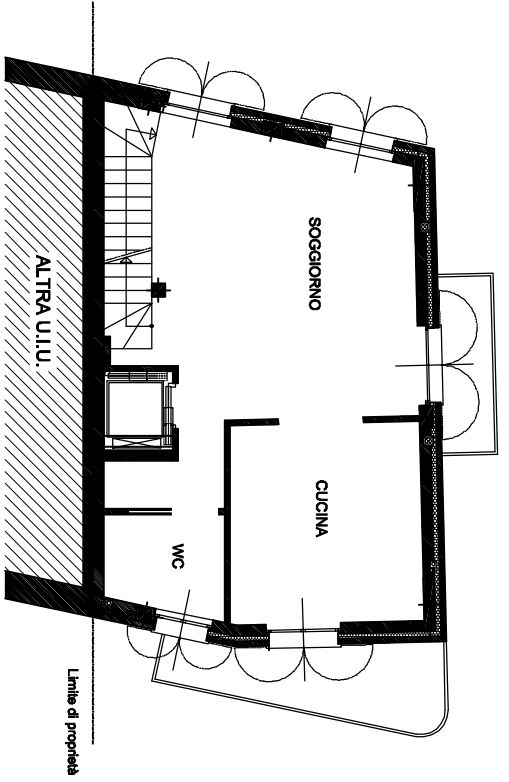

PIANTA PIANO SOTTOTETTO


Progetto SCALA 1:50

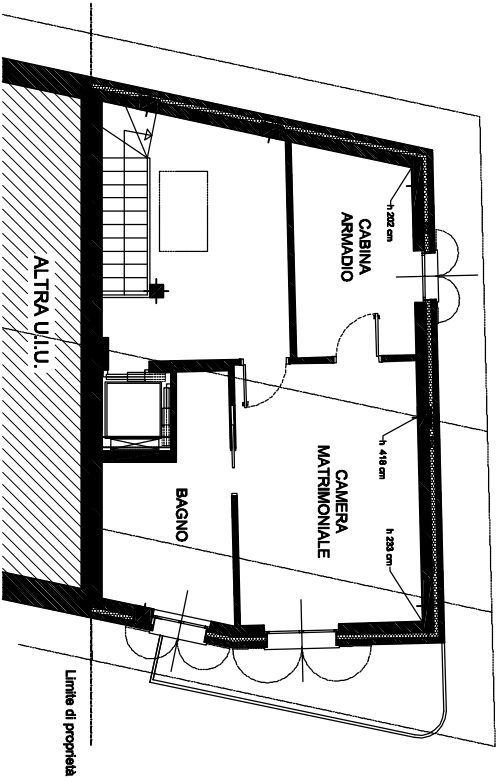

Via Raffaello Sanzio

PIANTA PIANO TERRA

Progetto SCALA 1:50

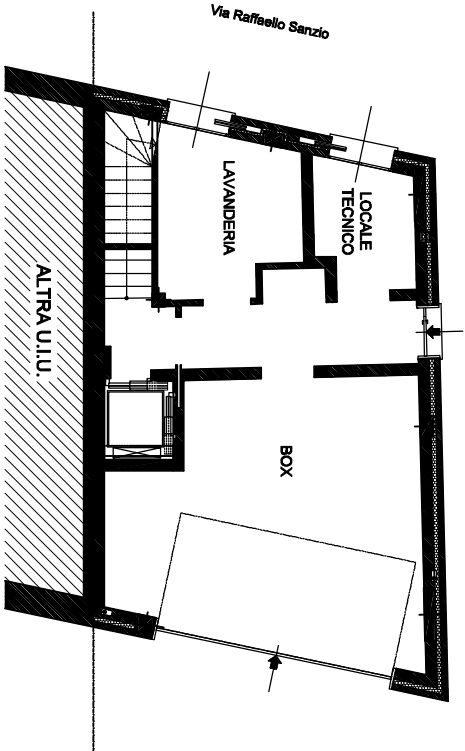



Dati proprietario

Nome e cognome
Ragione sociale
Indirizzo via Raffaello Sanzio
N. civico 1
Comune Seveso
Provincia MB
C.A.P. 20822
Codice fiscale / Partita IVA
Telefono

Catasto Energetico Edifici Regionale

Codice identificativo
Registrato il 07/12/2015
Valido fino al 07/12/2025

Dati Soggetto certificatore

Nome e cognome Paolo Arienti
Numero di accreditamento 3360

Dati catastali

Table with columns: Comune catastale, SEVESO, Sezione, Foglio, Particella. Subcolumns: Subalterni, da, a, da, a, da, a, da, a.


Dati edificio

Provincia MONZA E BRIANZA
Comune SEVESO
Indirizzo VIA RAFFAELLO SANZIO, 1
Periodo di attivazione dell'impianto 15 ottobre - 15 aprile
Gradi giorno 2467[GG]
Categoria dell'edificio E.1(1)
Anno di costruzione 2013
Superficie utile 96.73 [m²]
Superficie disperdente (S) 346.05 [m²]
Volume lordo riscaldato (V) 437.30 [m³]
Rapporto S/V 0.79 [m²]
Progettista architettonico N.D.
Progettista impianto termico N.D.
Costruttore N.D.

Mapa



Classe energetica - EP_H Zona climatica E

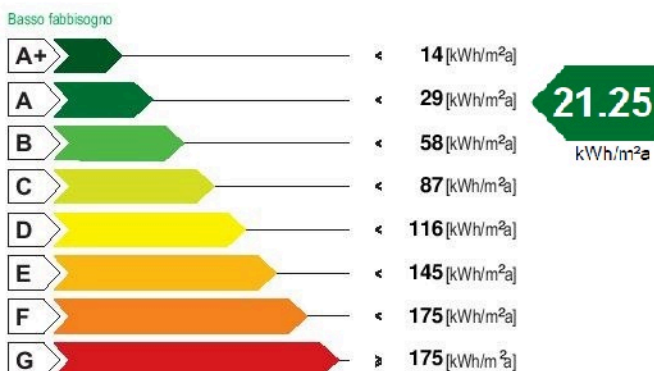

Valore limite del fabbisogno per la climatizzazione invernale: 89.96 [kWh/m²a]


Classe energetica - ET_c



Richiesta rilascio targa energetica

Secondo quanto sancito al punto 11 della DGR VIII/5018 e s.m.i., si richiede, all'Organismo di accreditamento, il rilascio della targa

Emissioni di gas ad effetto serra in atmosfera - CO2_eq

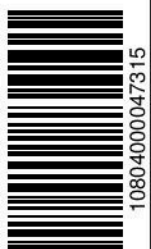

10804000047315

07/12/2025

valido fino al

ATTESTATO DI PRESTAZIONE ENERGETICA